



Rábatamási Településrendezési terv Szabályozási terv - Belterület

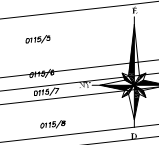

A térkép az állami alapadatok felhasználásával, a földhivatal által hitelesített, záradékos alaptérkép alapján készült.
Magassági adatokkal topográfiai 10000-es térkép alapján készült k.t.
A Szabályozási terv csak a helyi építési szabályzattal együtt érvényes, 11/2003. (XI. 1.) számú ökt. rendelettel elfogadva, 31/2008. (III. 25.) ÖKT rendelettel módosítva.

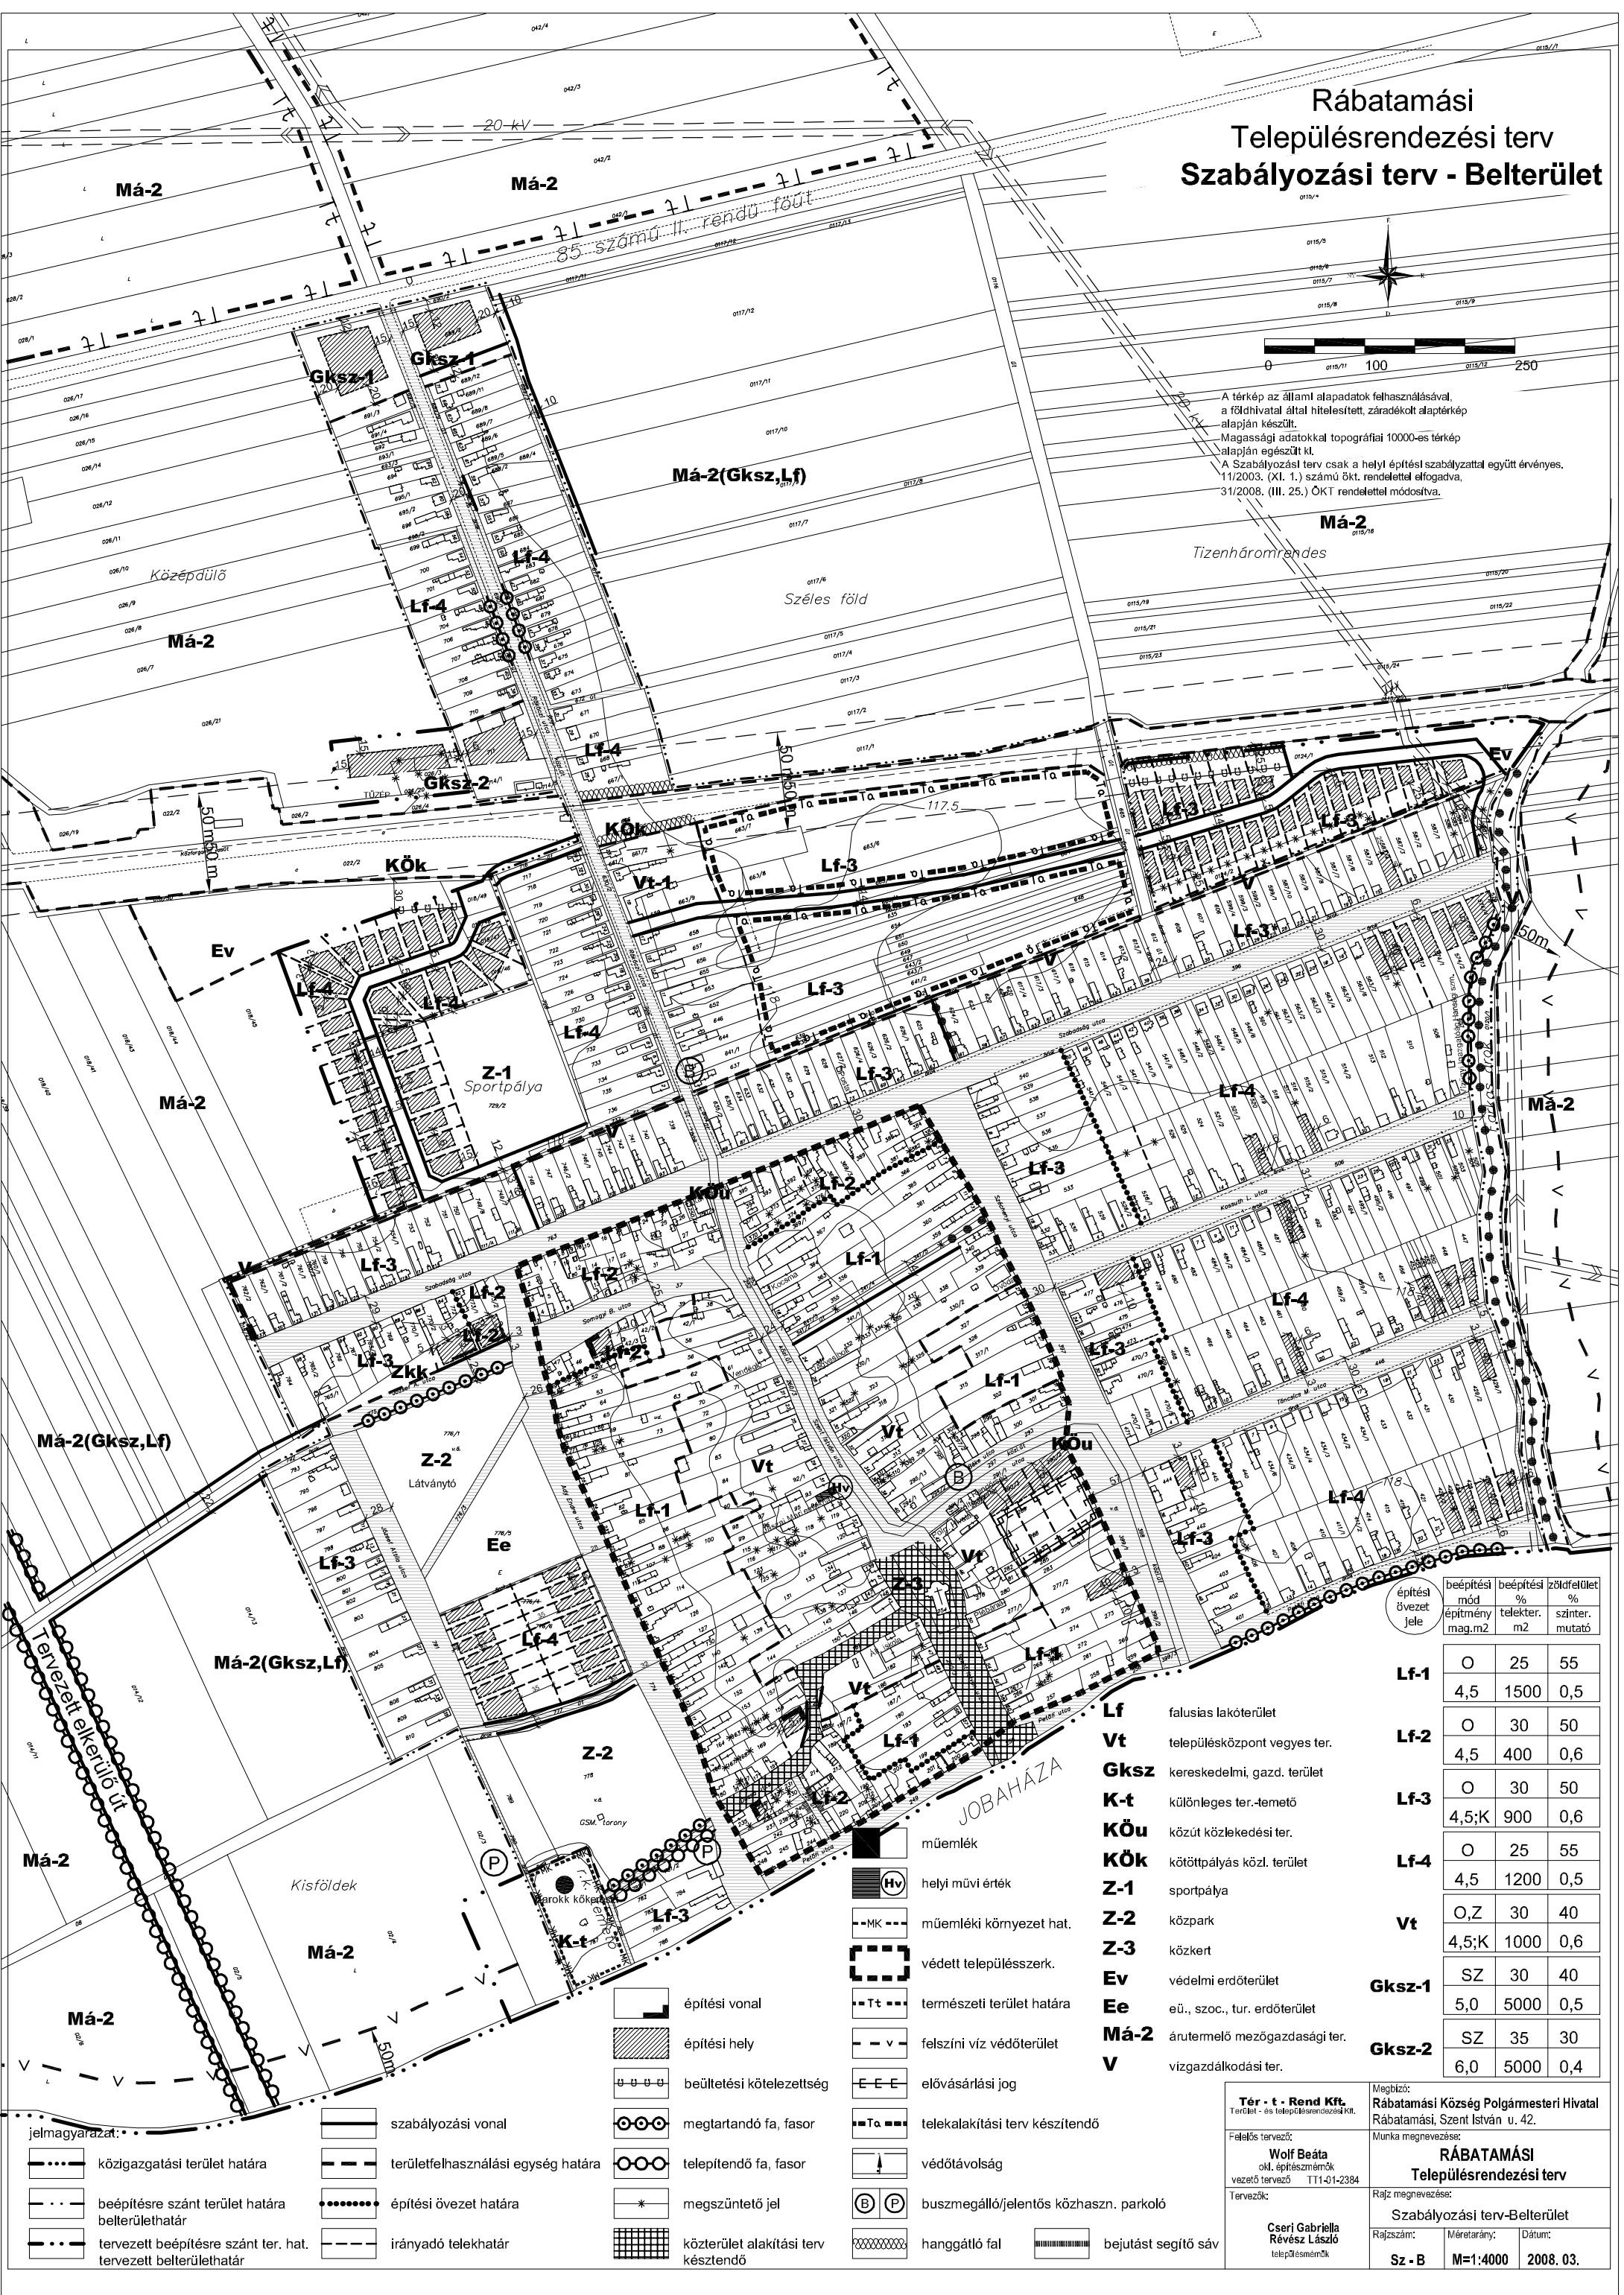

építési övezet jele	beépítési mód építmény mag.m2	beépítési % telekter. m2	zöldfelület % szint. mutató
Lf-1	O	25	55
	4,5	1500	0,5
Lf-2	O	30	50
	4,5	400	0,6
Lf-3	O	30	50
	4,5;K	900	0,6
Lf-4	O	25	55
	4,5	1200	0,5
Vt	O,Z	30	40
	4,5;K	1000	0,6
Gksz-1	SZ	30	40
	5,0	5000	0,5
Gksz-2	SZ	35	30
	6,0	5000	0,4

- Lf** falusias lakóterület
- Vt** településközpont vegyes ter.
- Gksz** kereskedelmi, gazd. terület
- K-t** különleges ter.-temető
- Kök** közút közlekedési ter.
- Z-1** sportpálya
- Z-2** közpark
- Z-3** közkert
- Ev** védelmi erdőterület
- Ee** eü., szoc., tur. erdőterület
- Má-2** árutermelő mezőgazdasági ter.
- V** vízgazdálkodási ter.

- müemlék
- helyi művi érték
- müemléki környezet hat.
- védett településszerk.
- természeti terület határa
- felszíni víz védőterület
- elővásárlási jog
- telekalakítási terv készítő
- védőtávolság
- buszmegálló/jelentős közhaszn. parkoló
- hanggátló fal
- bejutást segítő sáv

- építési vonal
- építési hely
- beültetési kötelezettség
- megtartandó fa, fasor
- telepítendő fa, fasor
- megszünető jel
- közterület alakítási terv készítő

- jelmagyarázat:
- közigazgatási terület határa
 - beépítésre szánt terület határa belterülethatár
 - tervezett beépítésre szánt ter. hat. tervezett belterülethatár
 - szabályozási vonal
 - területfelhasználási egység határa
 - építési övezet határa
 - irányadó telekhatár
 - megtartandó fa, fasor
 - telepítendő fa, fasor
 - megszünető jel
 - közterület alakítási terv készítő

Megbízó: Rábatamási Község Polgármesteri Hivatal Rábatamási, Szent István u. 42.

Munka megnevezése: **RÁBATAMÁSI Településrendezési terv**

Rajz megnevezése: Szabályozási terv-Belterület

Rajzszám: Sz-B Méretarány: M=1:4000 Dátum: 2008. 03.

Tér - t - Rend Kft. Tervező: Wolf Beata o.n. építészmérnök vezető tervező T11-J1-2384 Tervezők: Cseri Gabriella Révész László településmérnök